


ZALĄCZNIK NR 1

DO UCHWAŁY NR 91/XVII/2012  
z dn. 31.01.2012 r.

GRANICE OBSZARU OBJĘTEGO  
PROJEKTEM PLANU

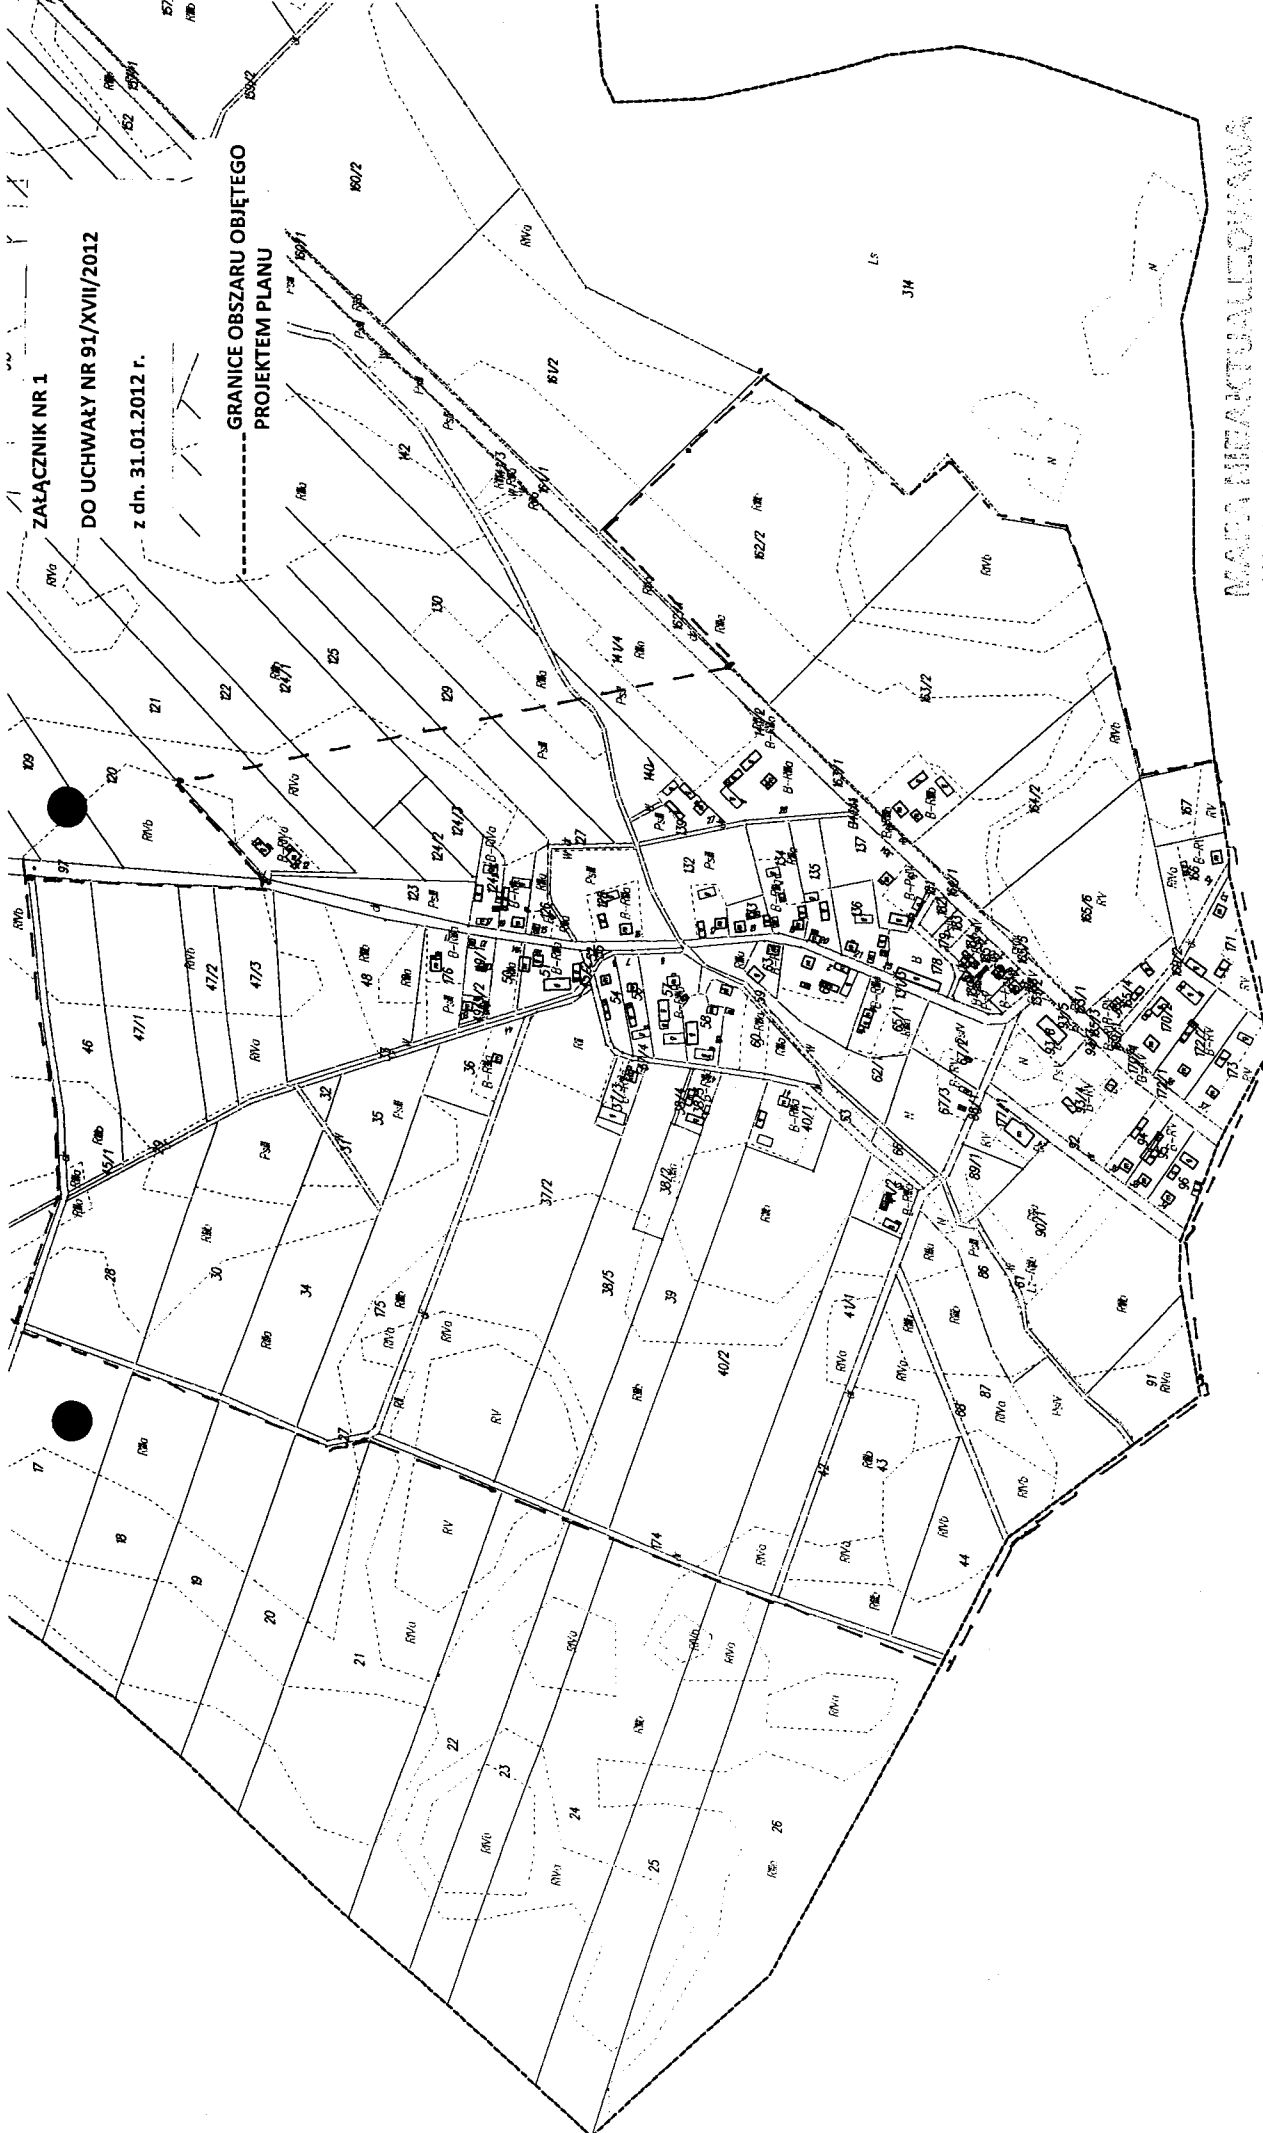

MAPA HIERARCHICZNA  
Wydano do celów informacyjnych

Wycinek mapy ewidencyjnej

Skala 1:5000

Obręb: Rąbież Gruduski gm. Grudusk