


**ZAŁĄCZNIK NR 1B**

**DO UCHWAŁY NR 91/XVII/2012**

**z dn. 31.01.2012 r.**

**GRANICE OBSZARU OBJĘTEGO  
PROJEKTEM PLANU**

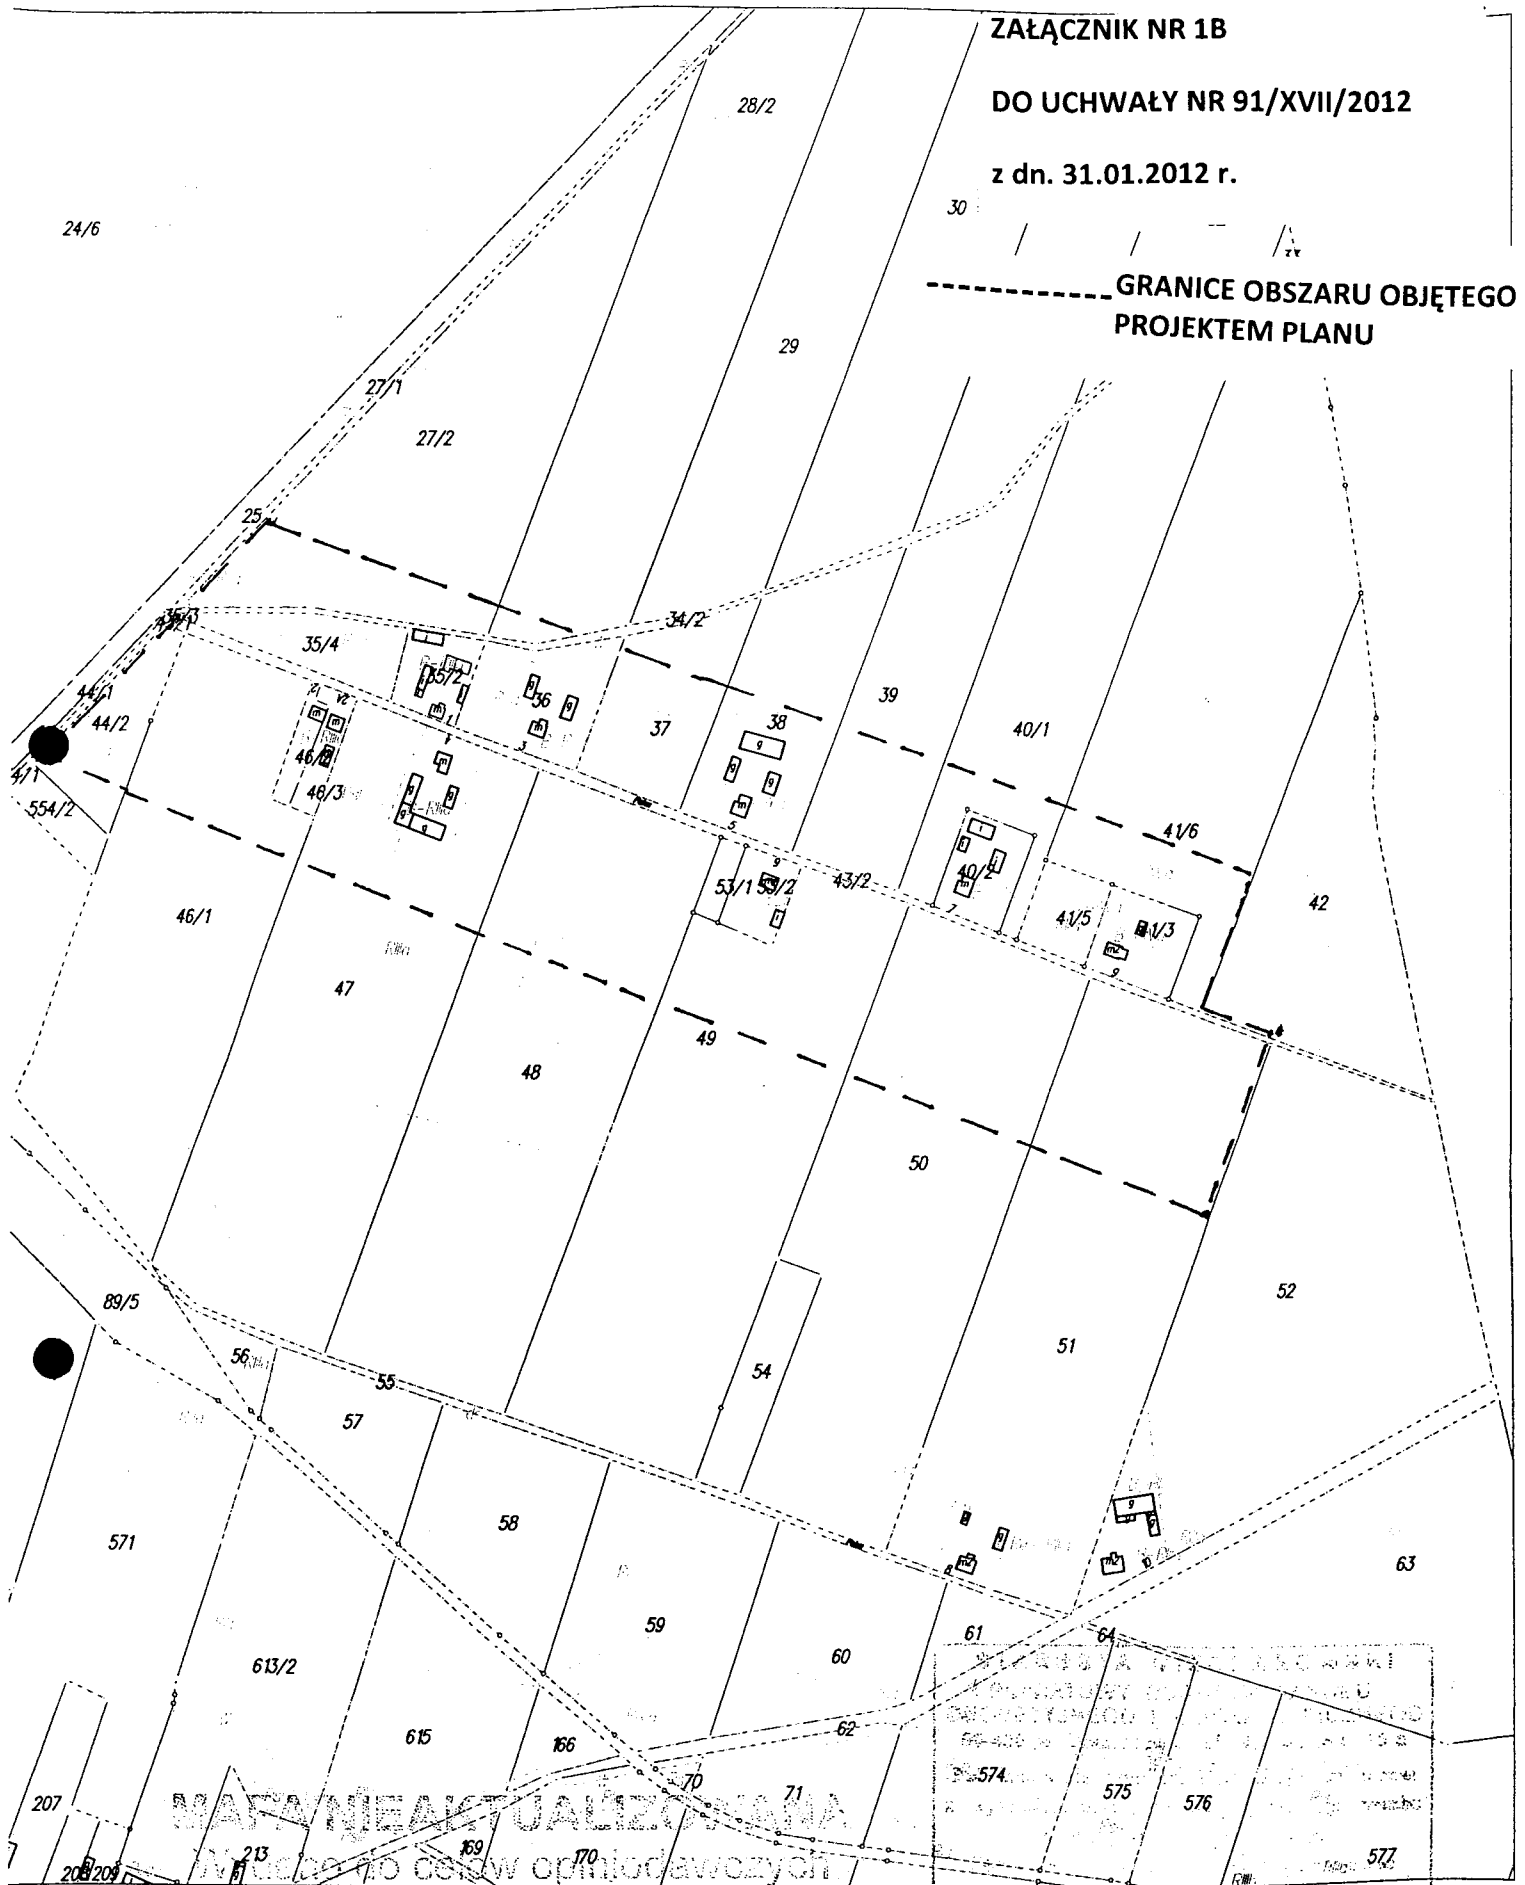

Wycinek mapy ewidencyjnej

Skala 1:5000

Obręb: Grudusk gm. Grudusk

Wzrost 2003v  
010-001-66/2003  
2012.01.26

Starosta

mgr inż. *[Signature]*  
Kierownik Powiatowego Urzędu  
Geodezyjno-Kartograficznego